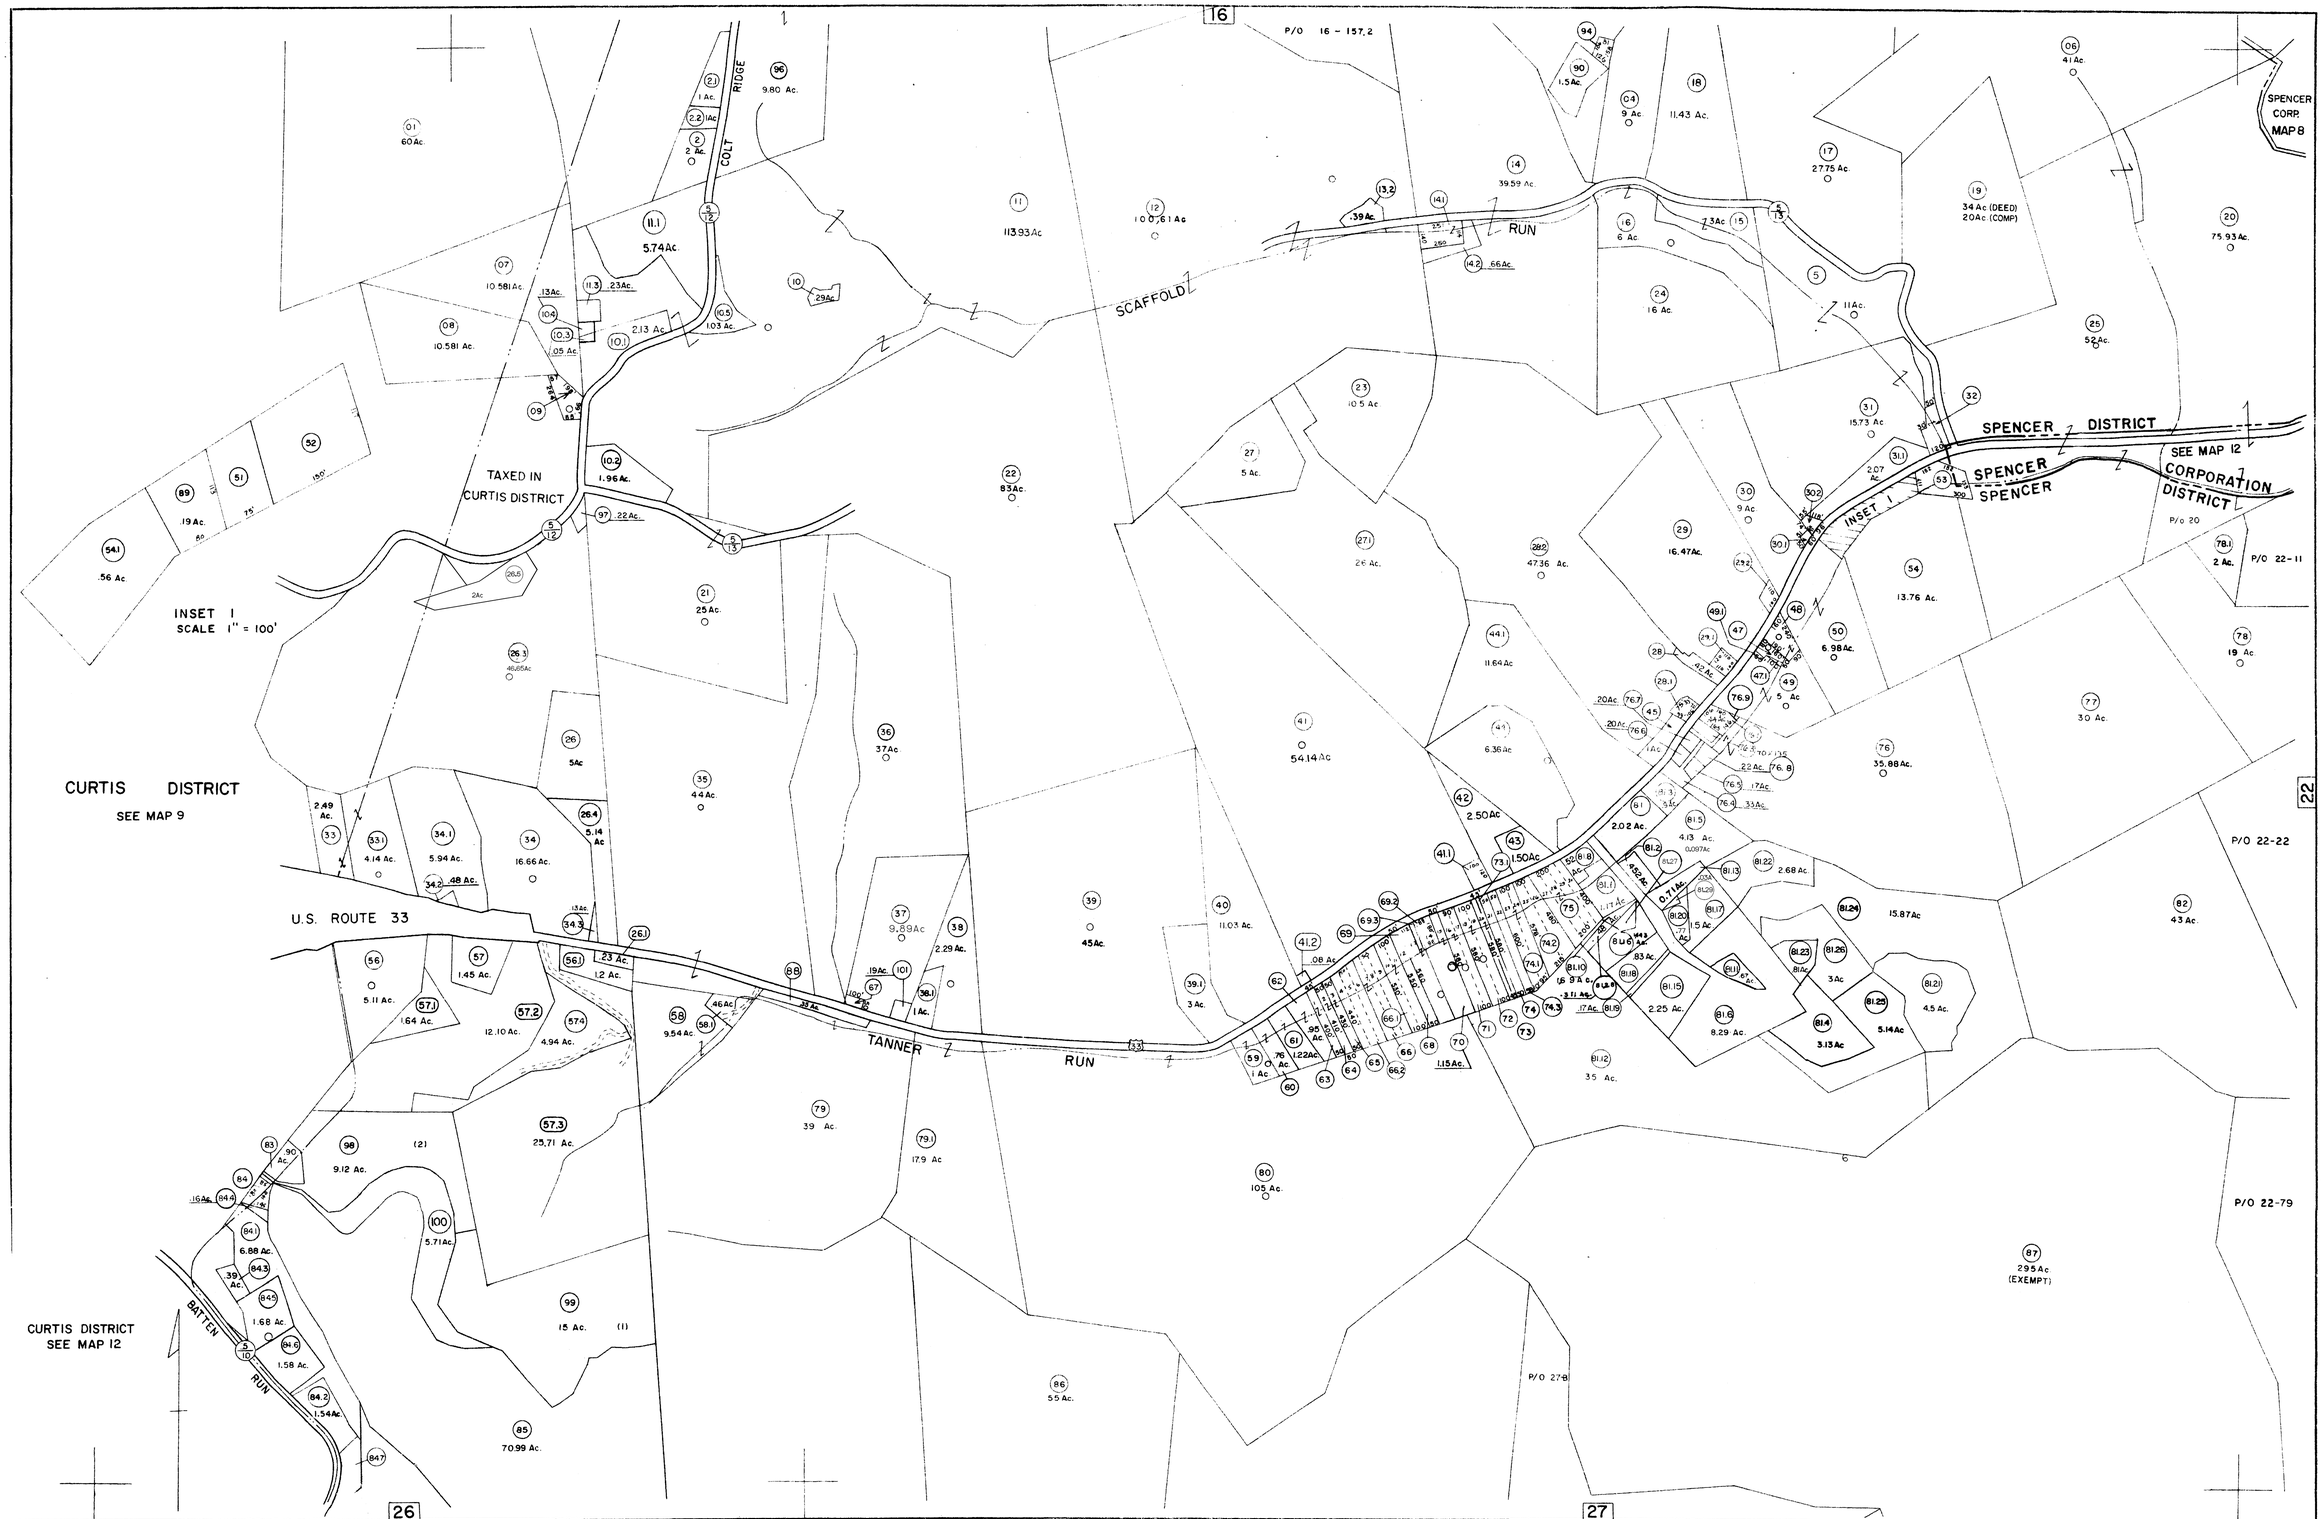
16
22
26
27
P/O 16 - 157.2
SPENCER CORP. MAP 8
COLT RIDGE
SCAFFOLD RUN
TANNER RUN
BATTEN RUN
U.S. ROUTE 33
SPENCER DISTRICT
SPENCER CORPORATION DISTRICT
SEE MAP 12
P/O 20
P/O 22-11
P/O 22-22
P/O 22-79
P/O 27-8
TAXED IN CURTIS DISTRICT
INSET 1
SCALE 1" = 100'
CURTIS DISTRICT
SEE MAP 9
CURTIS DISTRICT
SEE MAP 12
60 Ac.
10.581 Ac.
10.581 Ac.
.56 Ac.
19 Ac.
2 Ac.
9.80 Ac.
5.74 Ac.
1.96 Ac.
113.93 Ac
100.61 Ac
39.59 Ac.
11.43 Ac.
9 Ac.
27.75 Ac.
41 Ac.
34 Ac (DEED)
20 Ac (COMP)
75.93 Ac.
52 Ac.
16 Ac.
6 Ac.
10.5 Ac.
5 Ac.
26 Ac.
47.36 Ac.
16.47 Ac.
15.73 Ac
9 Ac
13.76 Ac.
6.98 Ac.
2 Ac.
19 Ac.
30 Ac.
35.88 Ac.
11.64 Ac
6.36 Ac
54.14 Ac
2.50 Ac
1.50 Ac
2.02 Ac.
4.13 Ac.
2.68 Ac.
15.87 Ac
43 Ac.
3 Ac.
3.13 Ac
5.14 Ac
4.5 Ac.
2.25 Ac.
8.29 Ac.
35 Ac.
295 Ac (EXEMPT)
105 Ac.
55 Ac.
70.99 Ac.
15 Ac.
17.9 Ac
39 Ac.
25.71 Ac.
9.12 Ac.
5.71 Ac.
6.88 Ac.
1.68 Ac.
1.58 Ac.
1.54 Ac.
2.49 Ac.
4.14 Ac.
5.94 Ac.
16.66 Ac.
5.14 Ac
9.54 Ac.
45 Ac.
11.03 Ac.
9.89 Ac
2.29 Ac.
37 Ac.
44 Ac.
25 Ac.
83 Ac.
1.64 Ac.
12.10 Ac.
4.94 Ac.
5.11 Ac.
1.45 Ac.
1.2 Ac.
23 Ac
.48 Ac.
2.13 Ac.
.05 Ac
.13 Ac.
.29 Ac.
.39 Ac.
.66 Ac.
.11 Ac.
.08 Ac.
.95 Ac.
1.22 Ac.
1.15 Ac.
.17 Ac.
.33 Ac.
.46 Ac.
.19 Ac.
.16 Ac.
.90 Ac.
.39 Ac.
.76 Ac.
.1 Ac.
.1 Ac.
.1